




BUILDING 8 - LEVEL 1 **(DRAWING)**

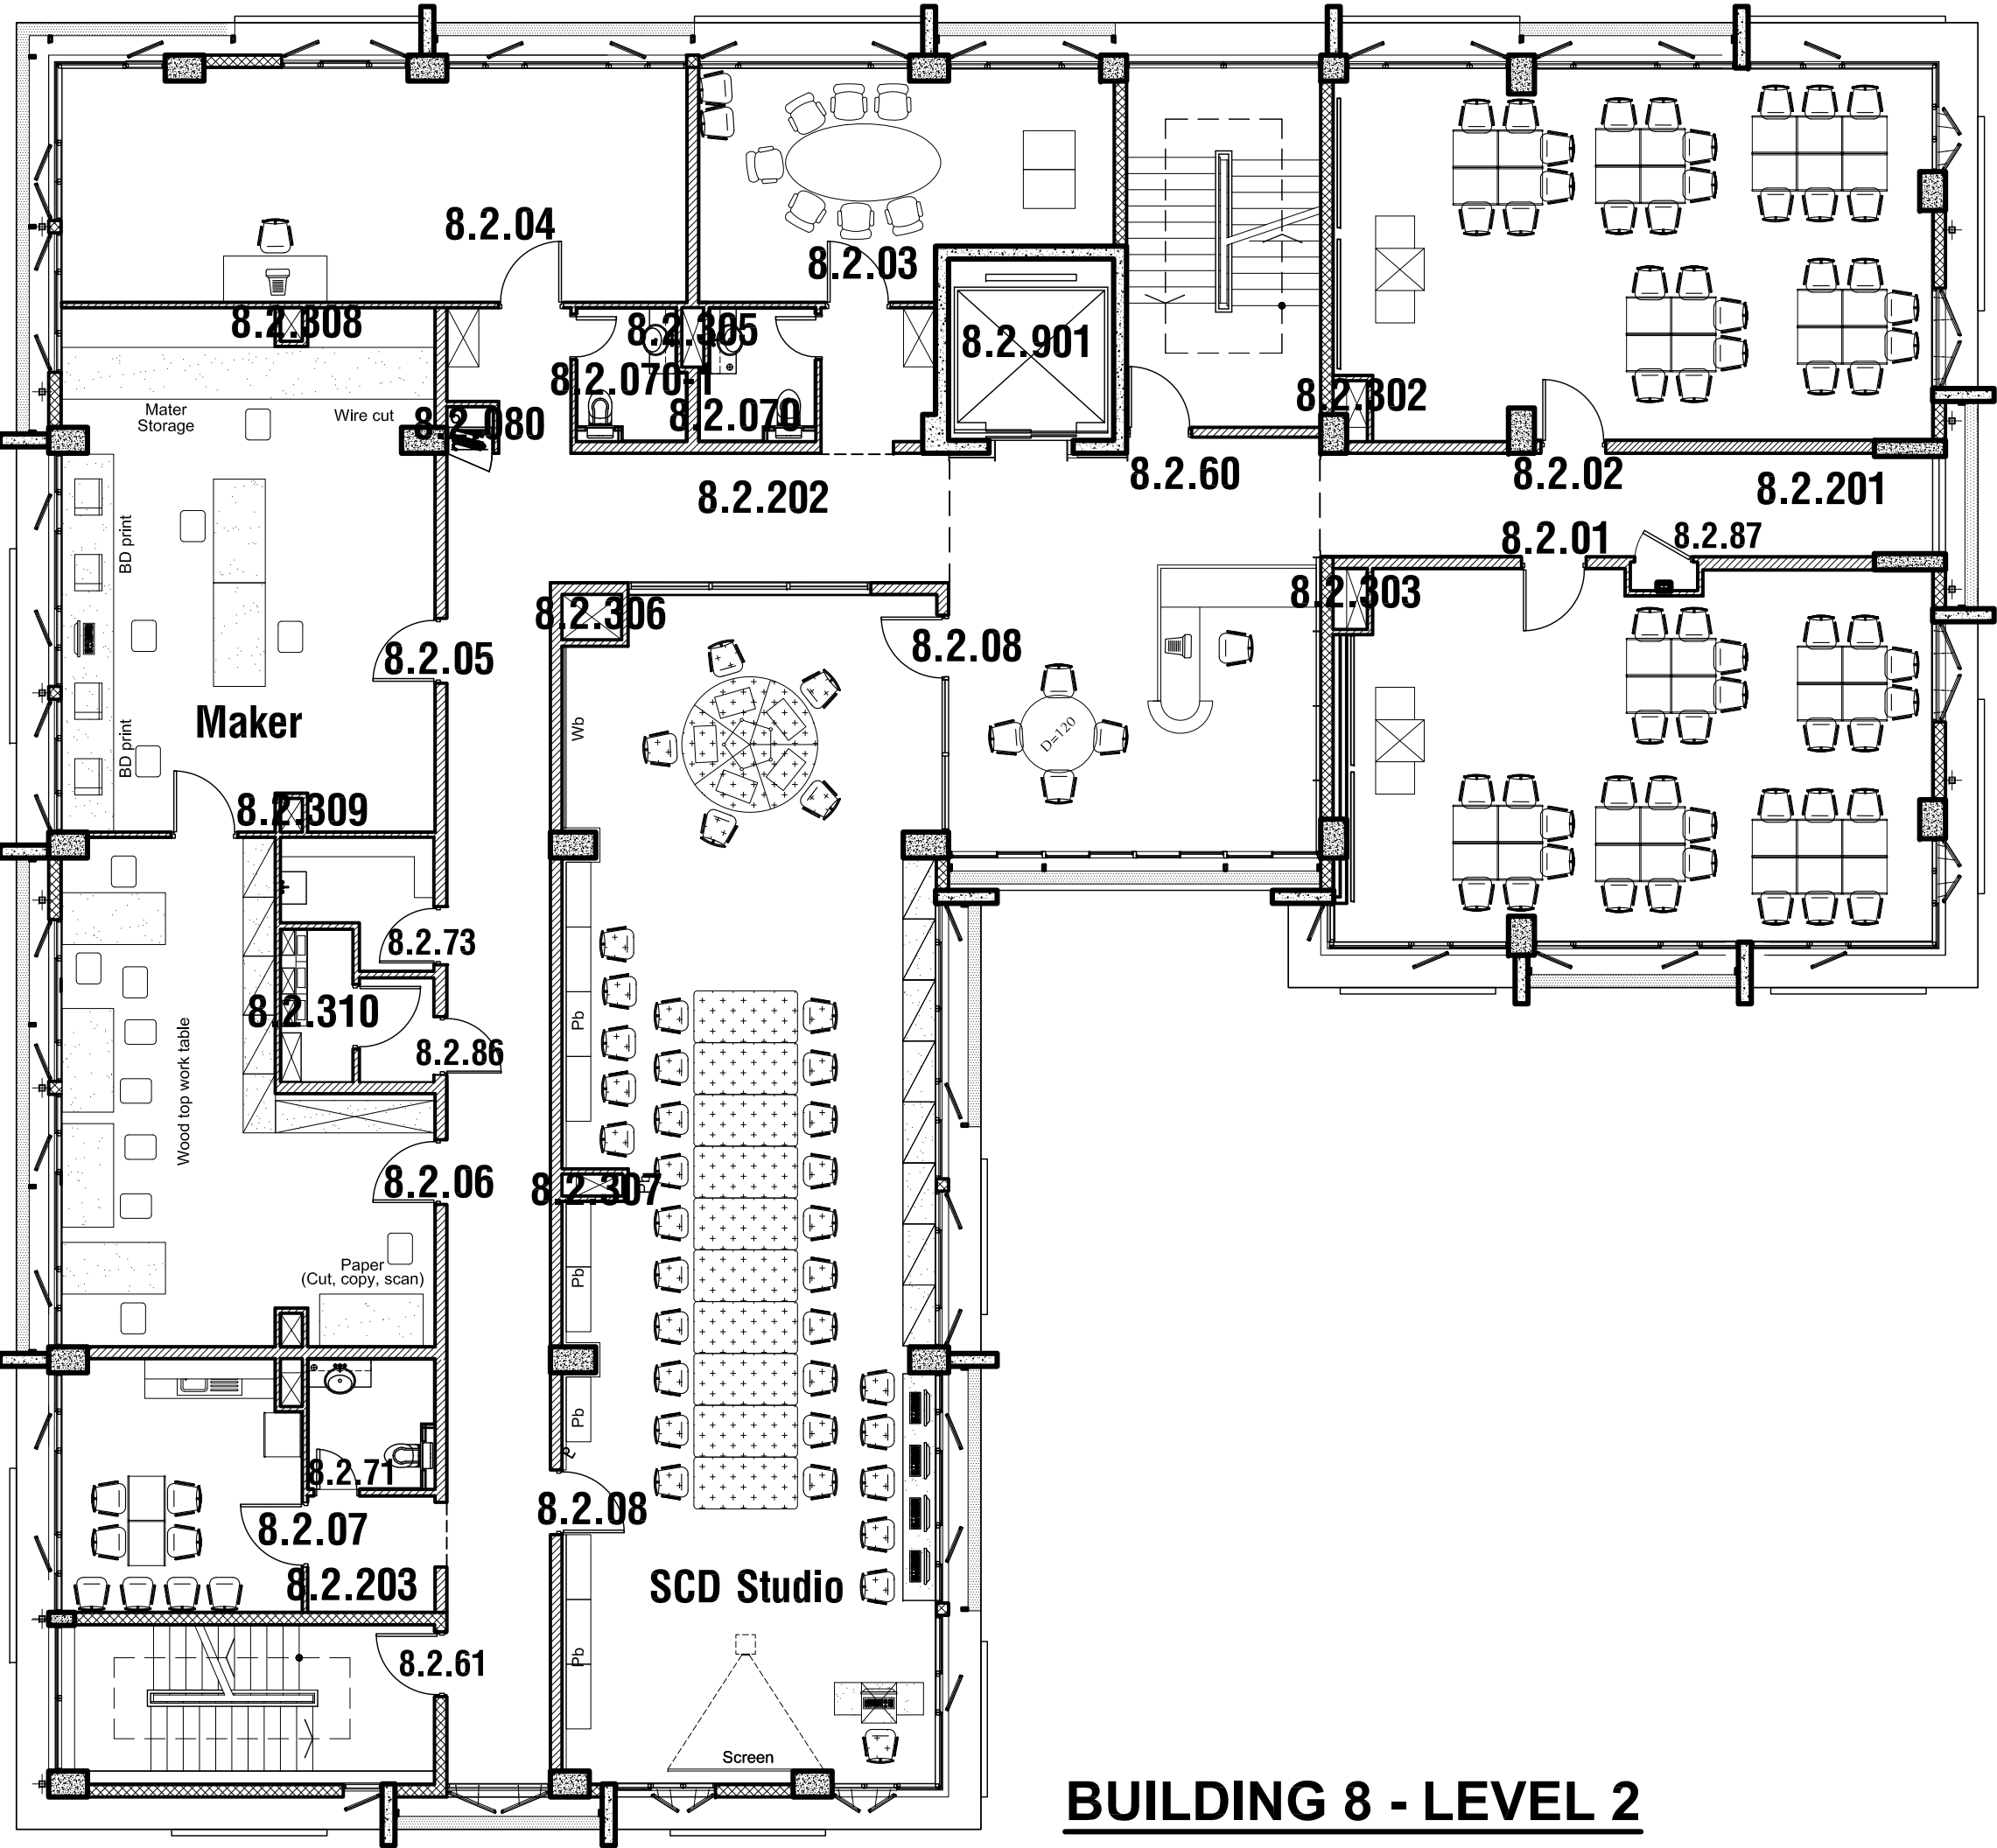


BUILDING 8 - LEVEL 2

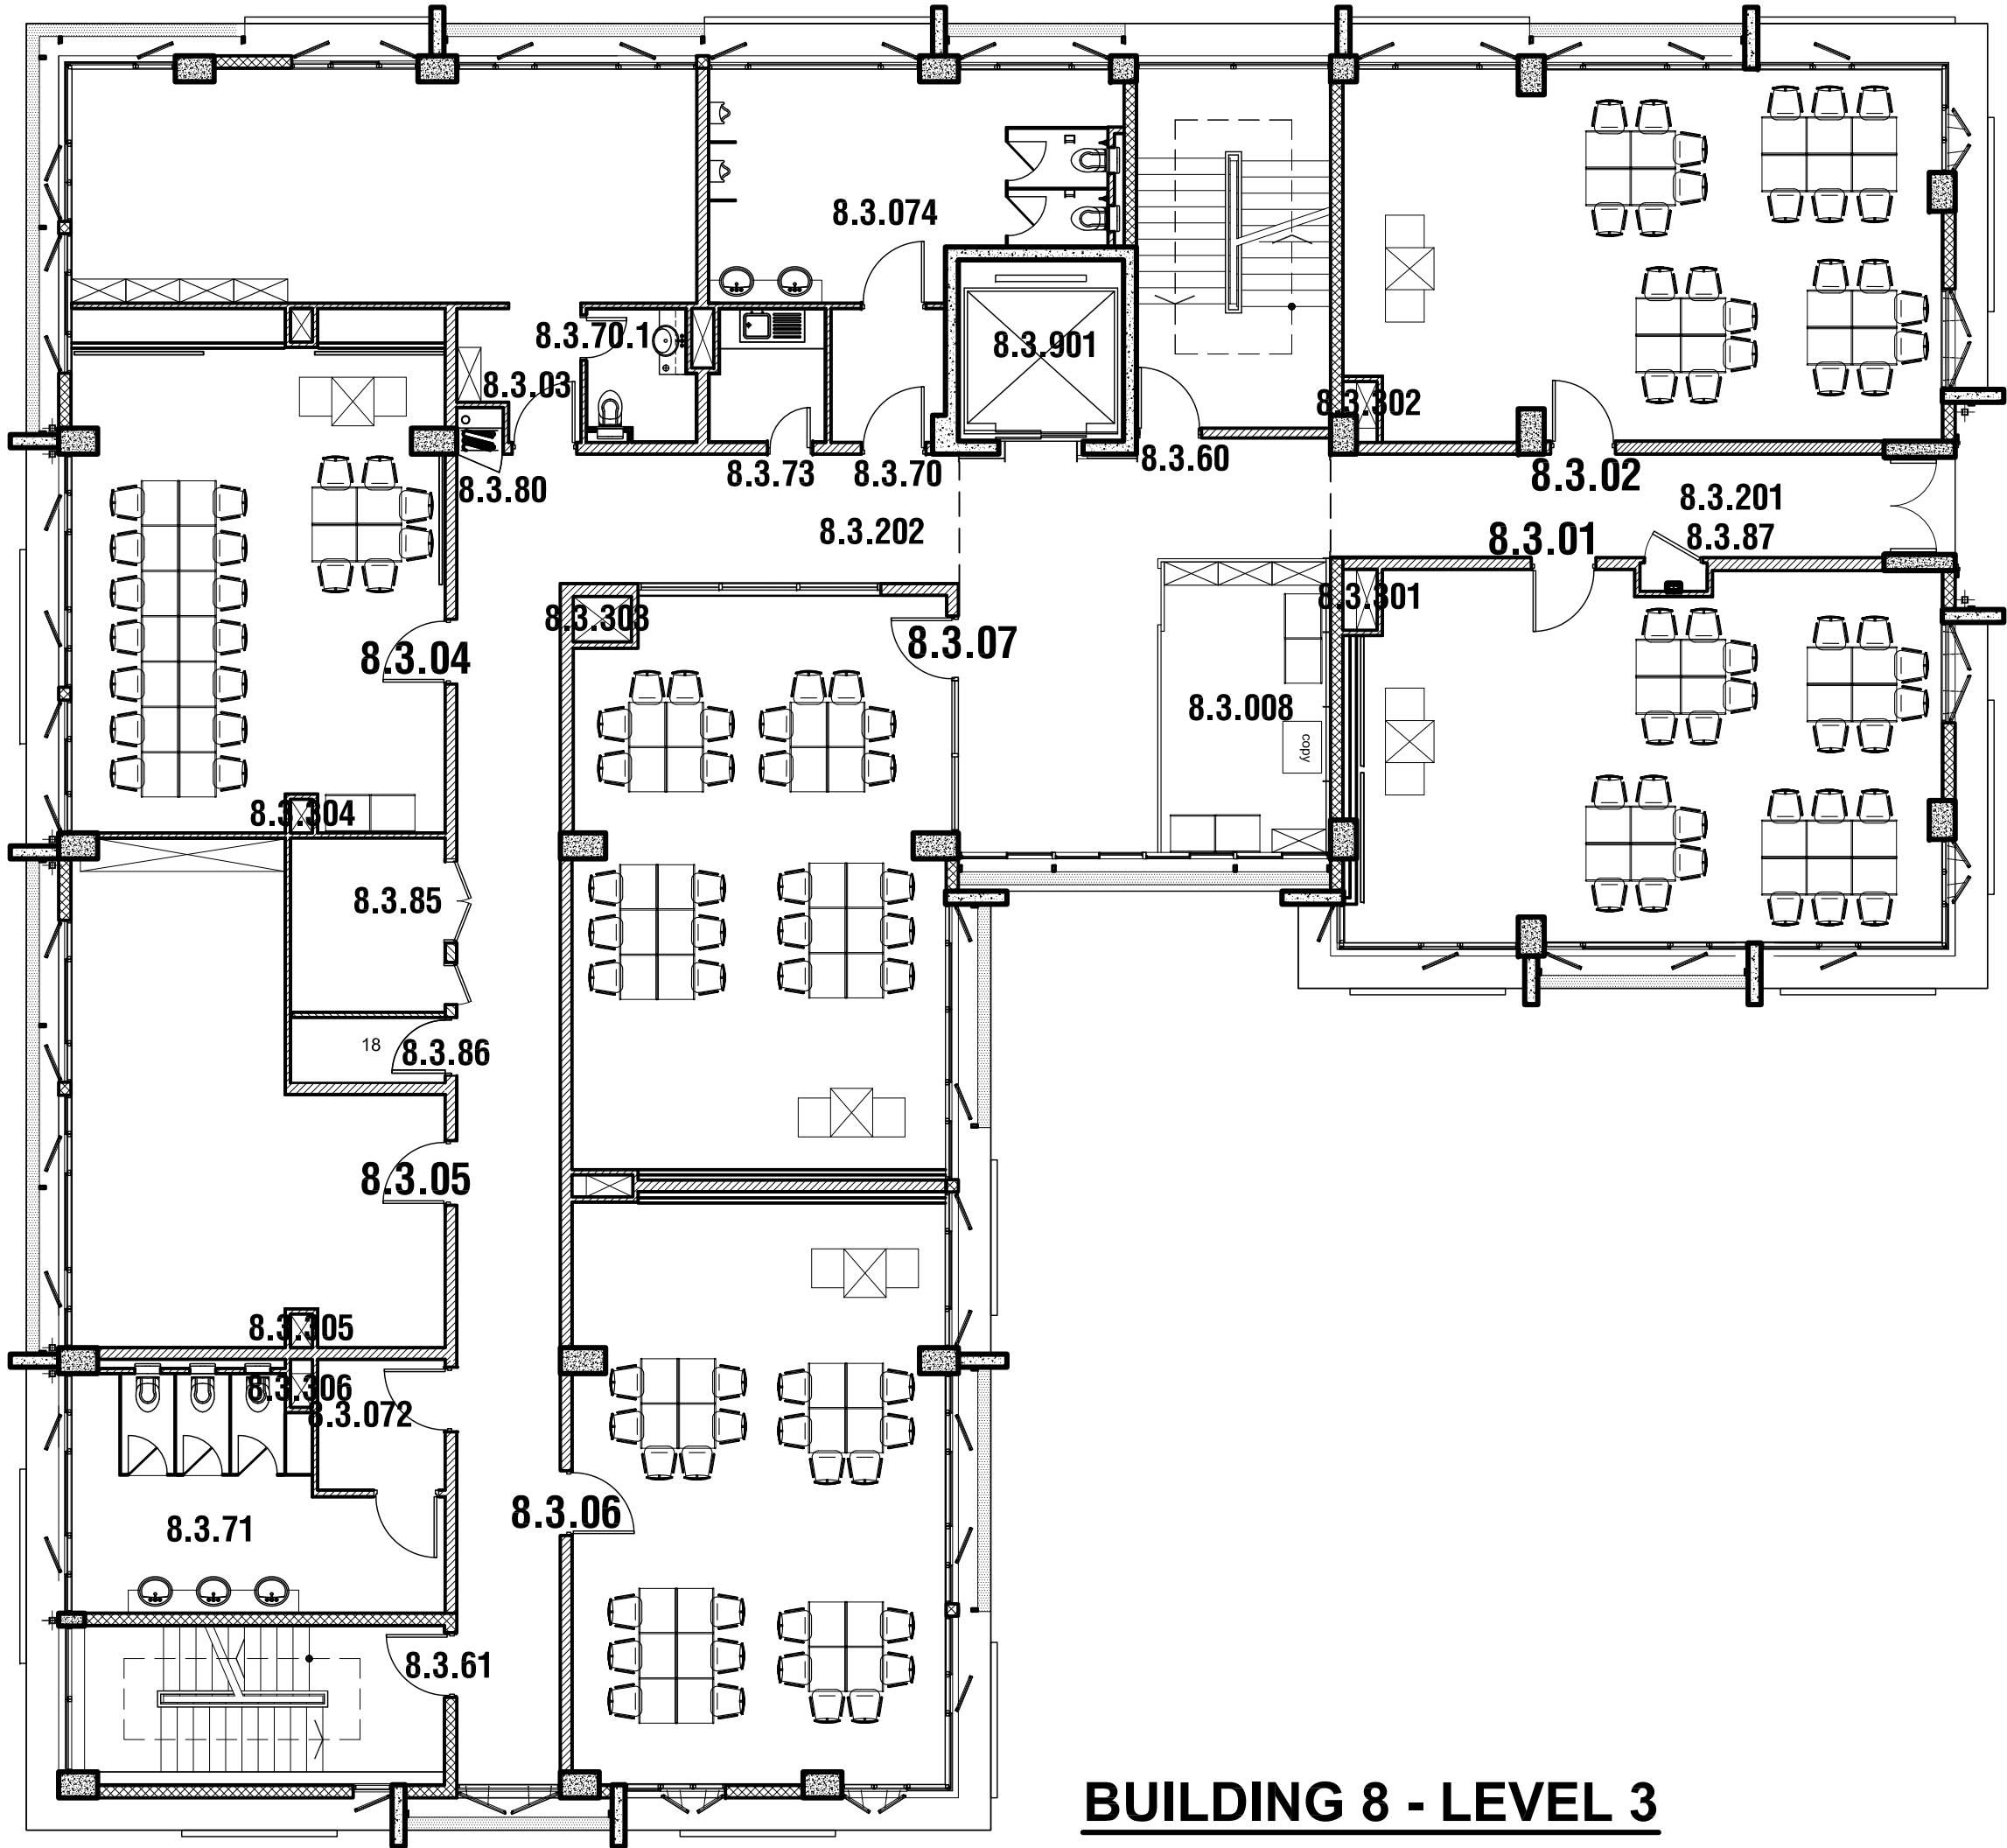


BUILDING 8 - LEVEL 3

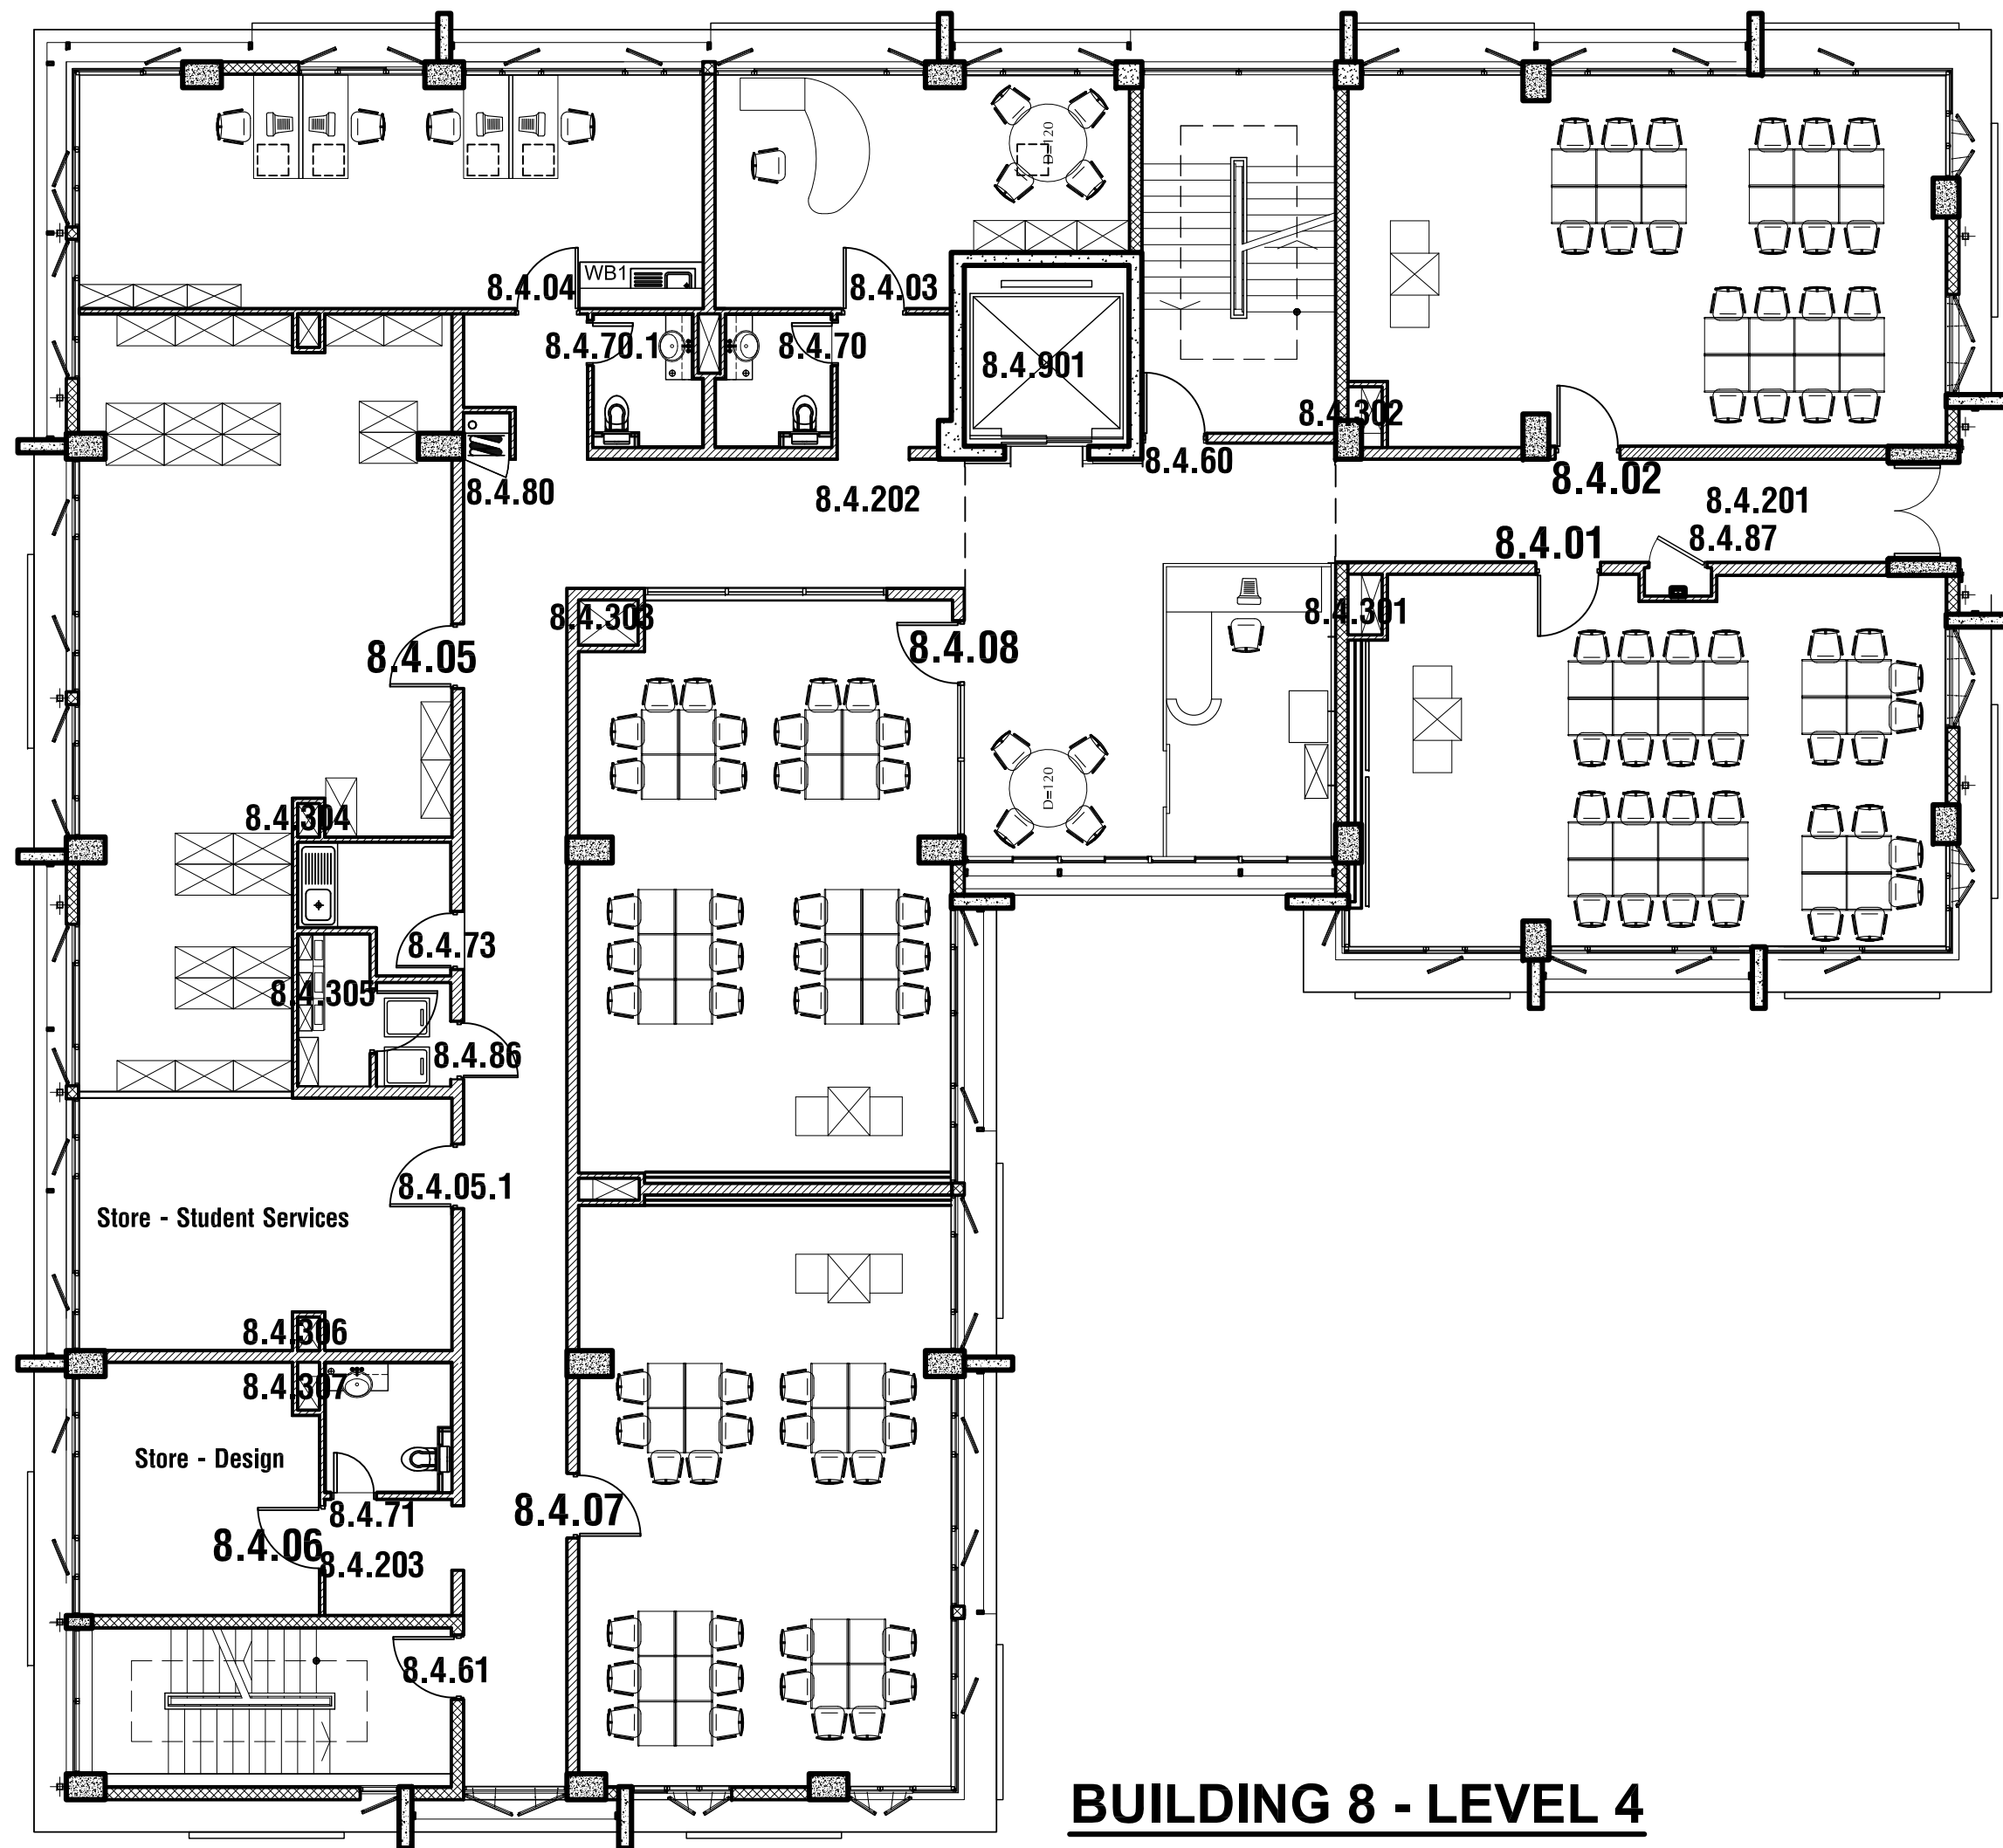


BUILDING 8 - LEVEL 4

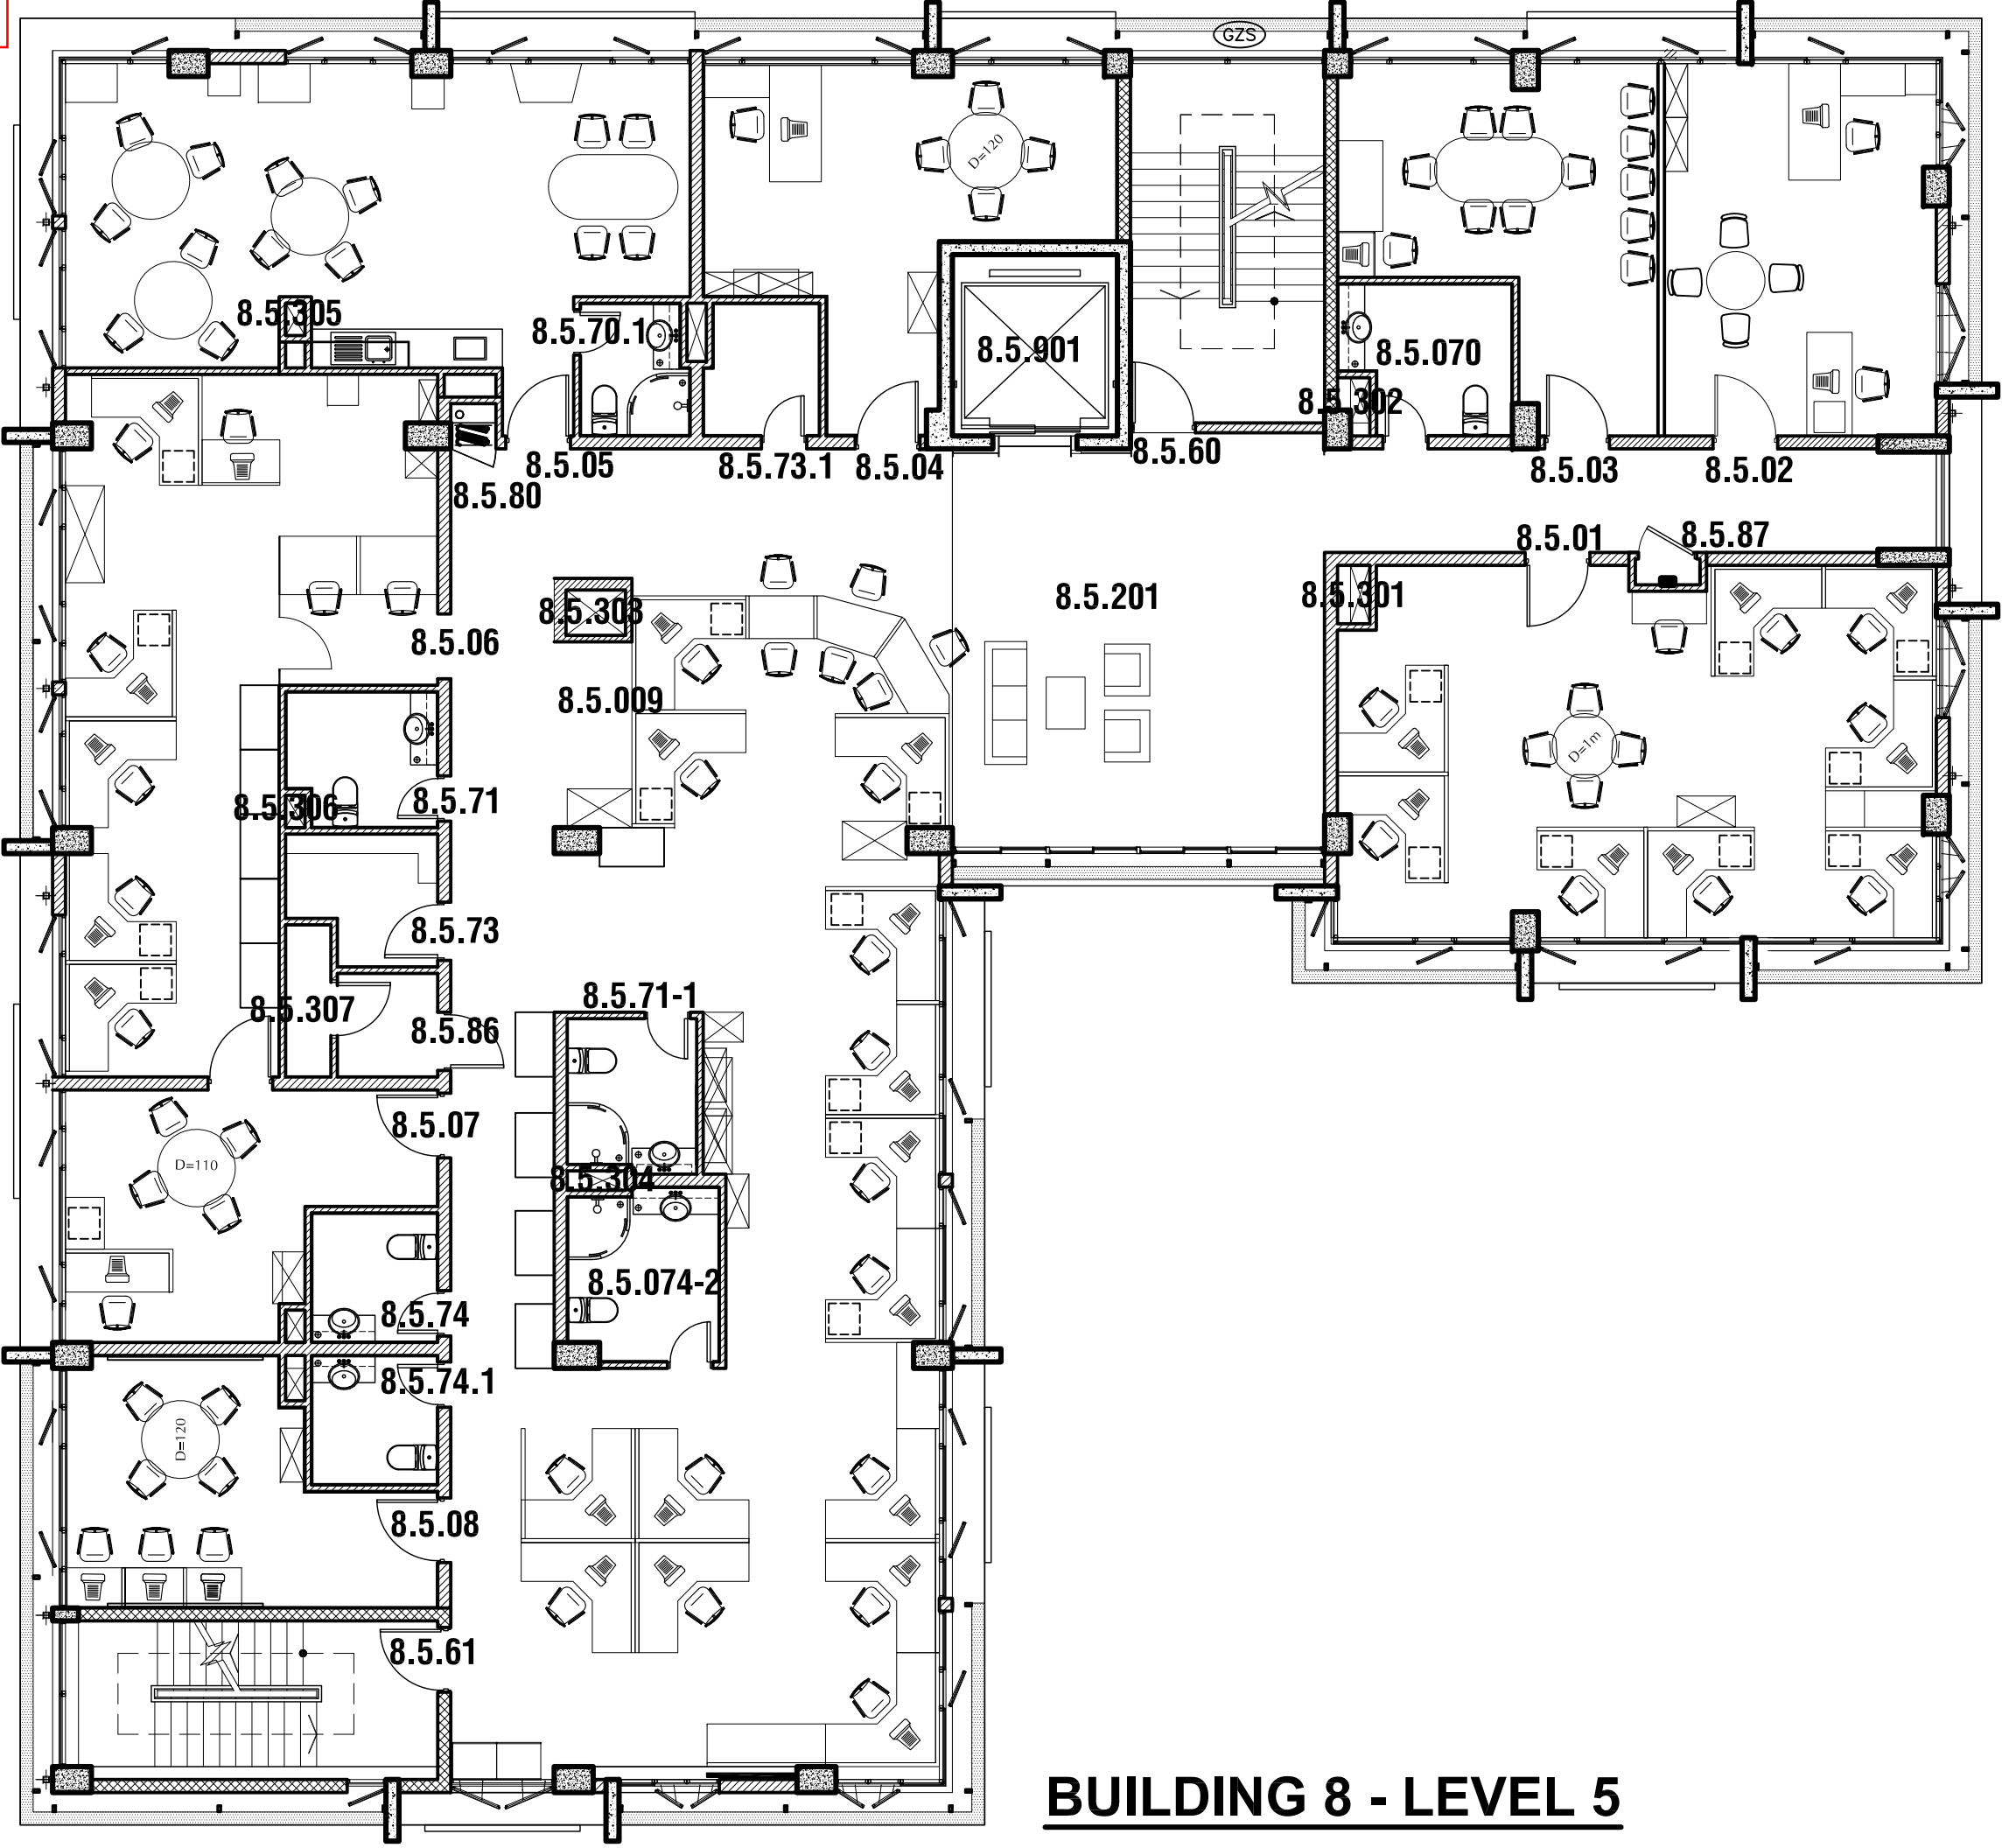

BUILDING 8 - LEVEL 5

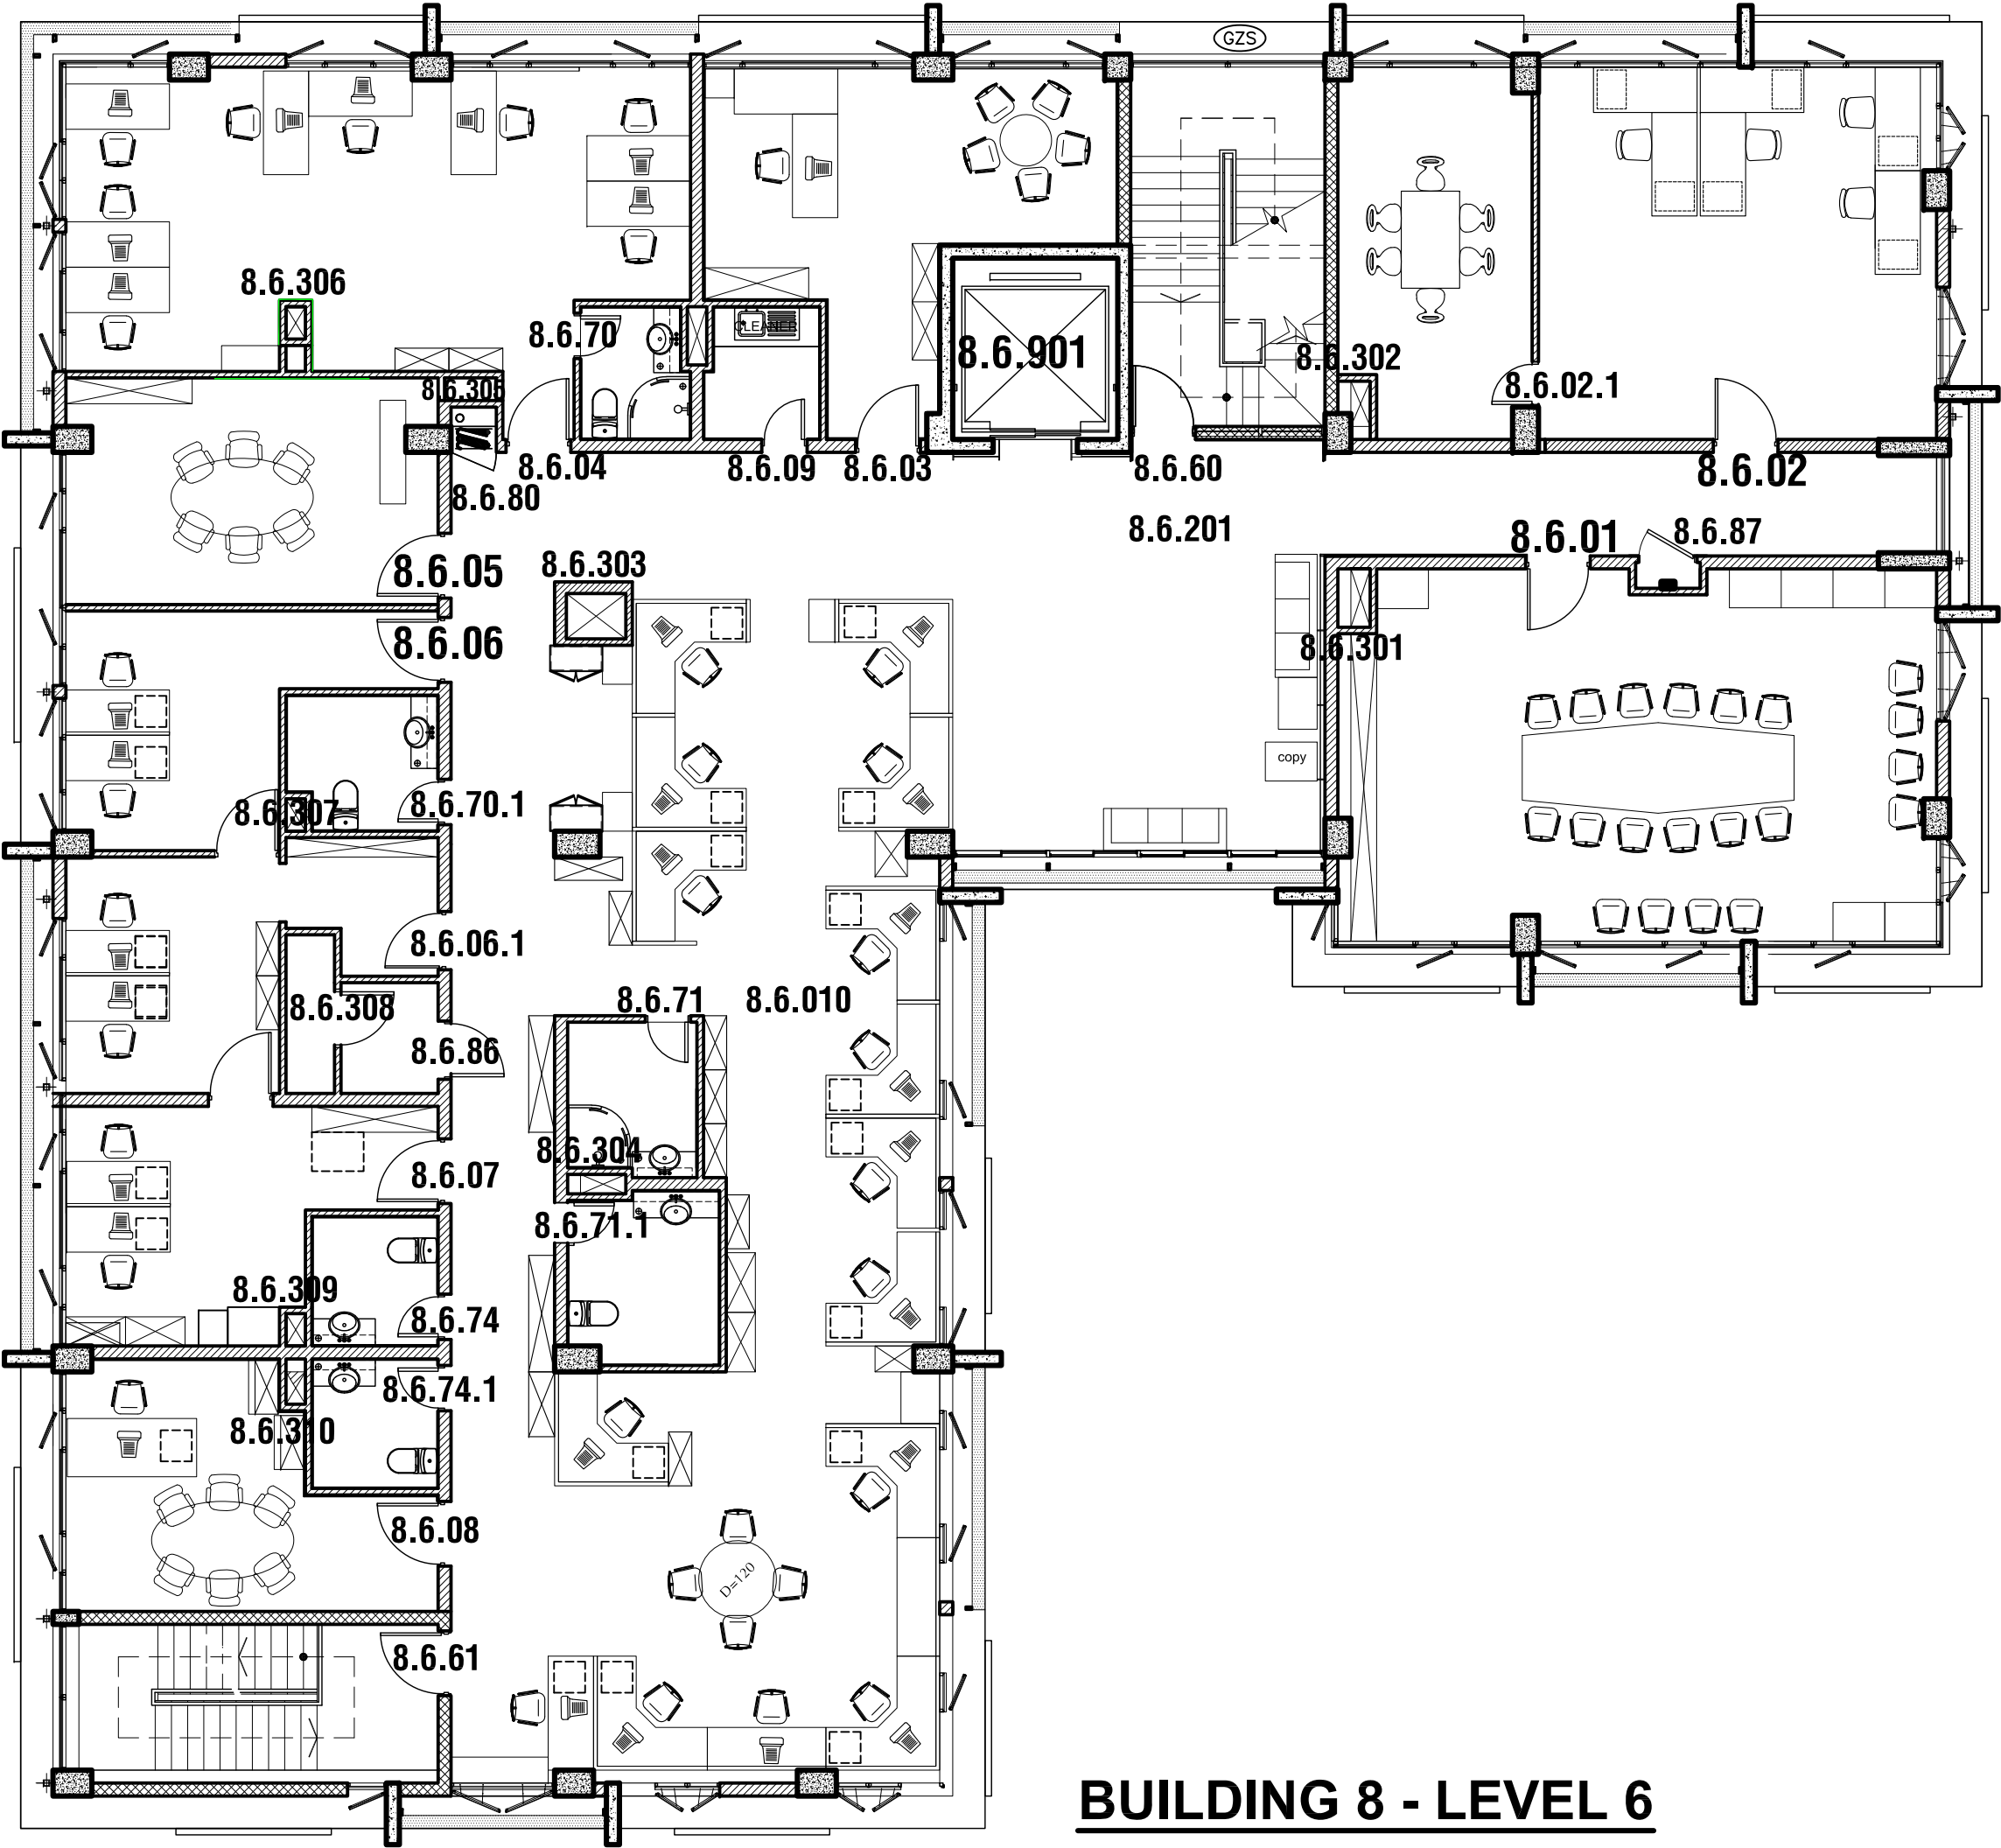


BUILDING 8 - LEVEL 6

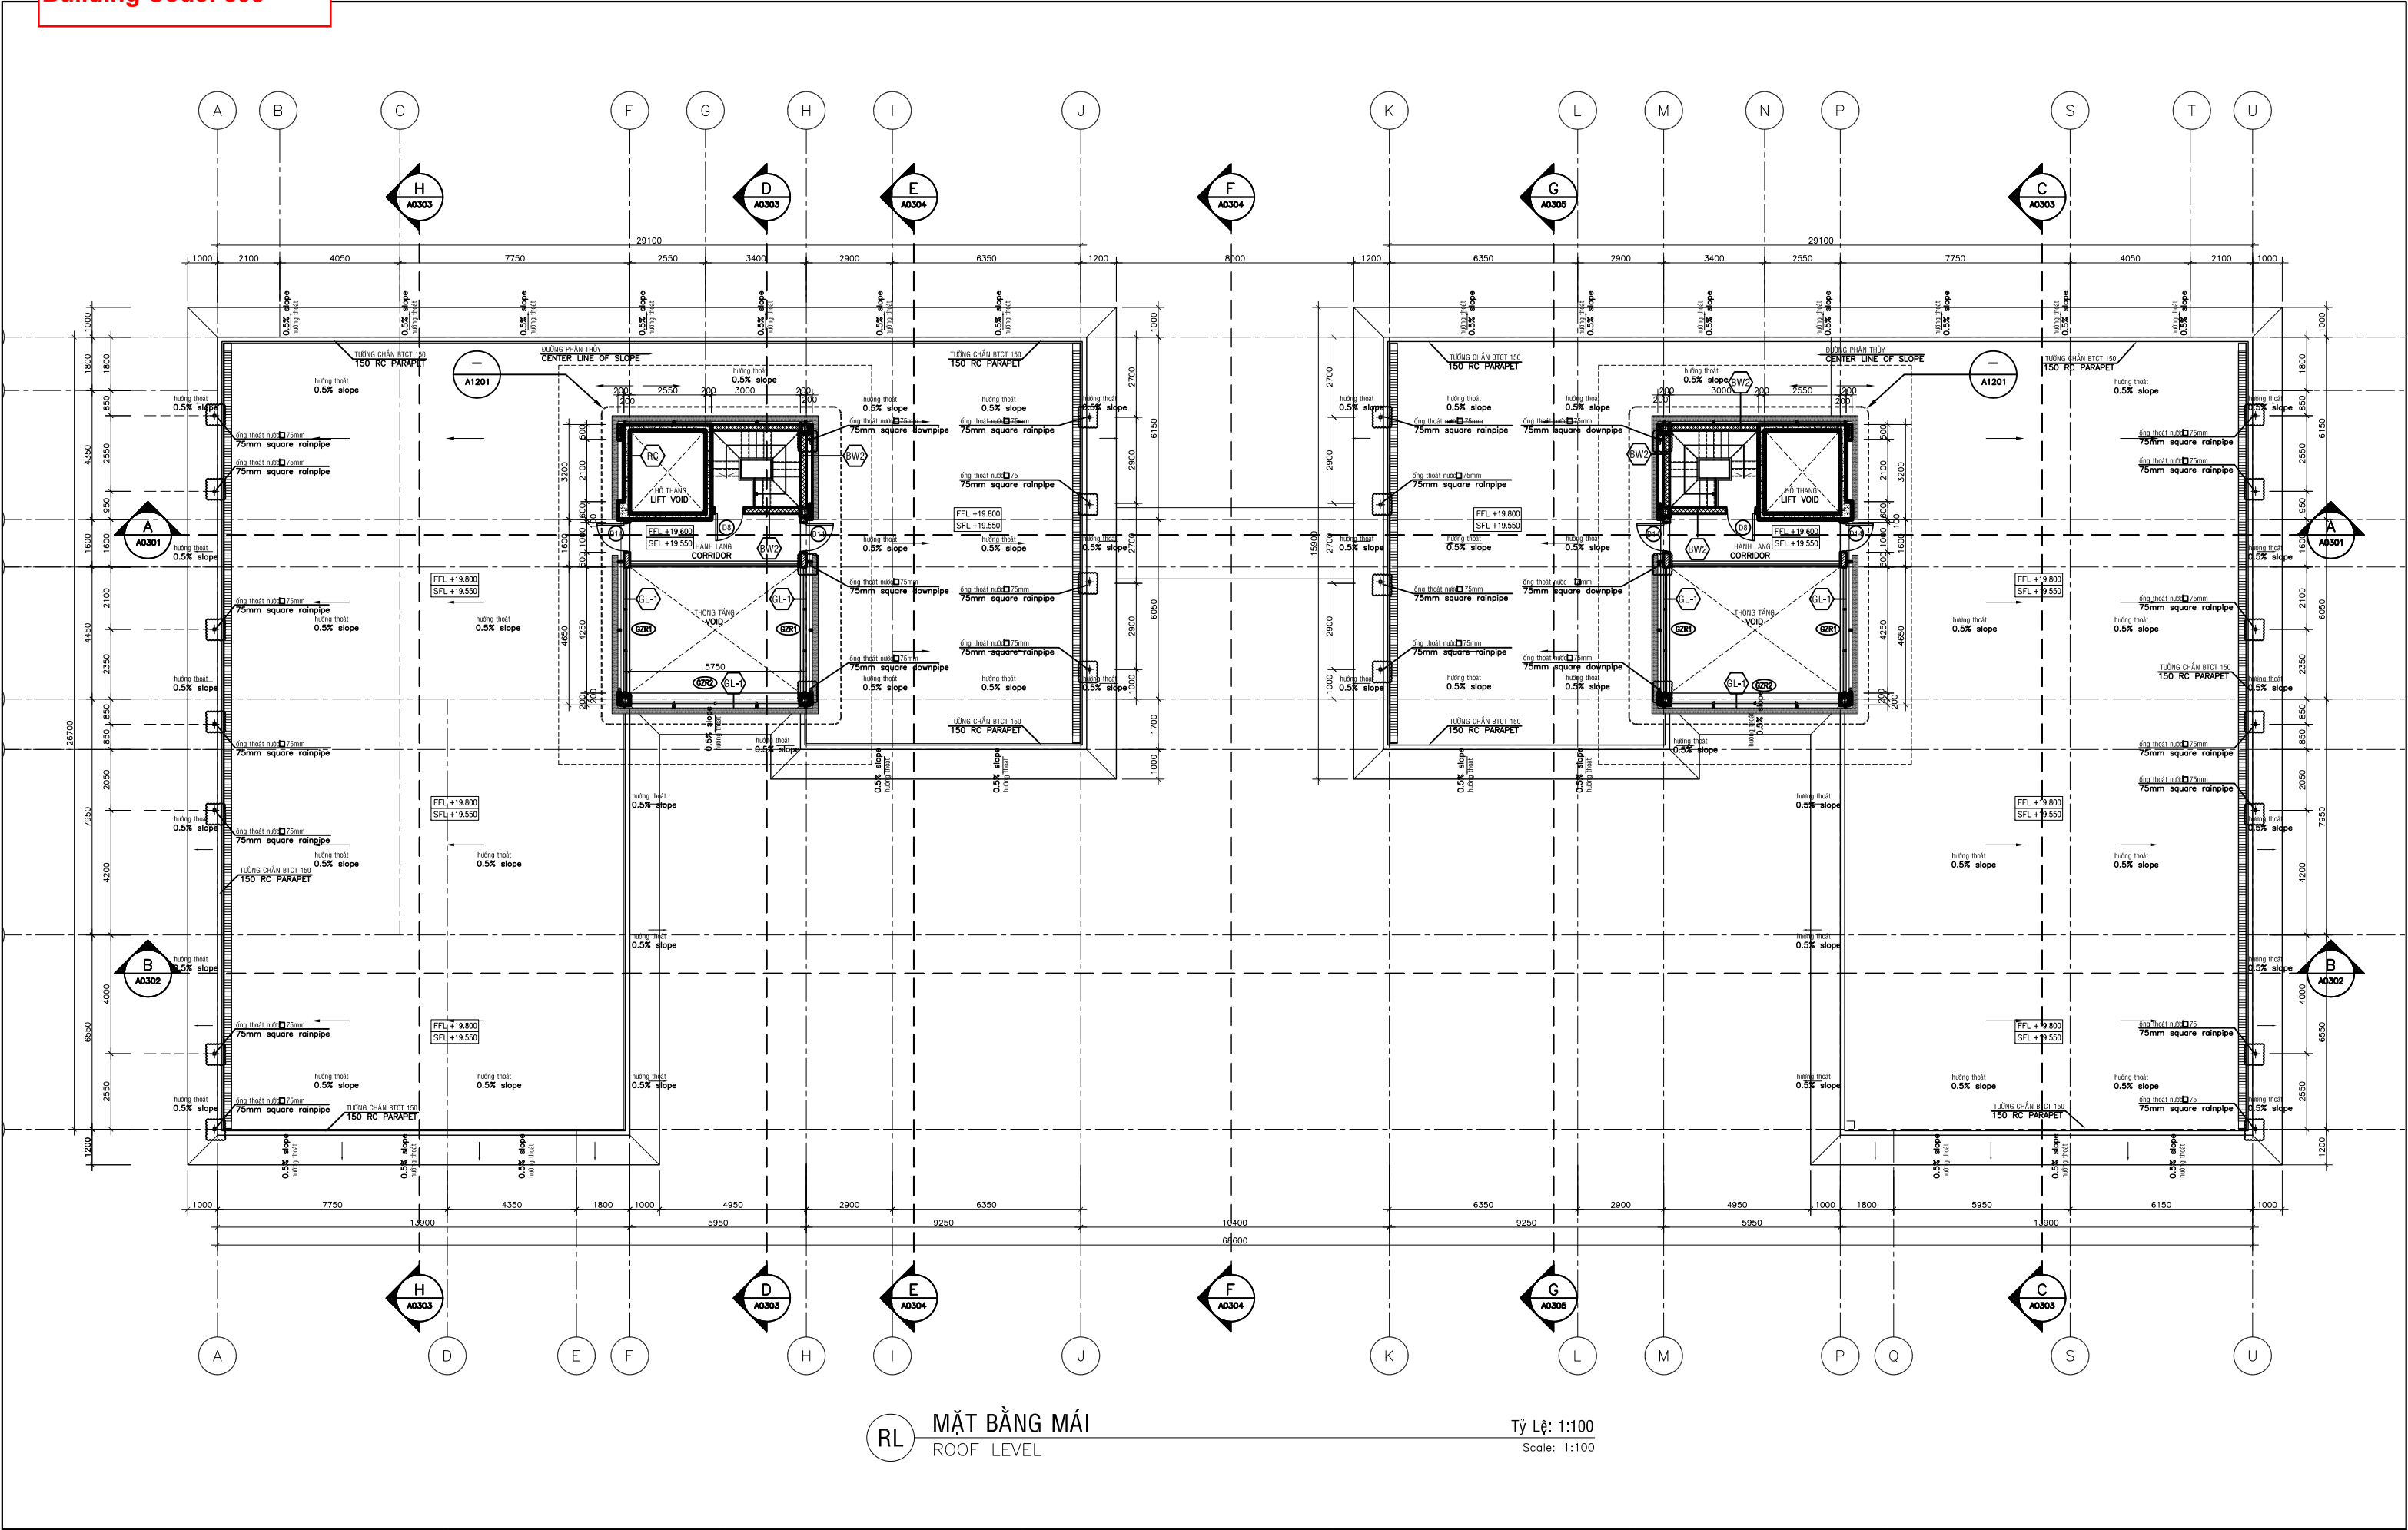

RL MẶT BẰNG MÁI
ROOF LEVEL

Tỷ Lệ: 1:100
Scale: 1:100

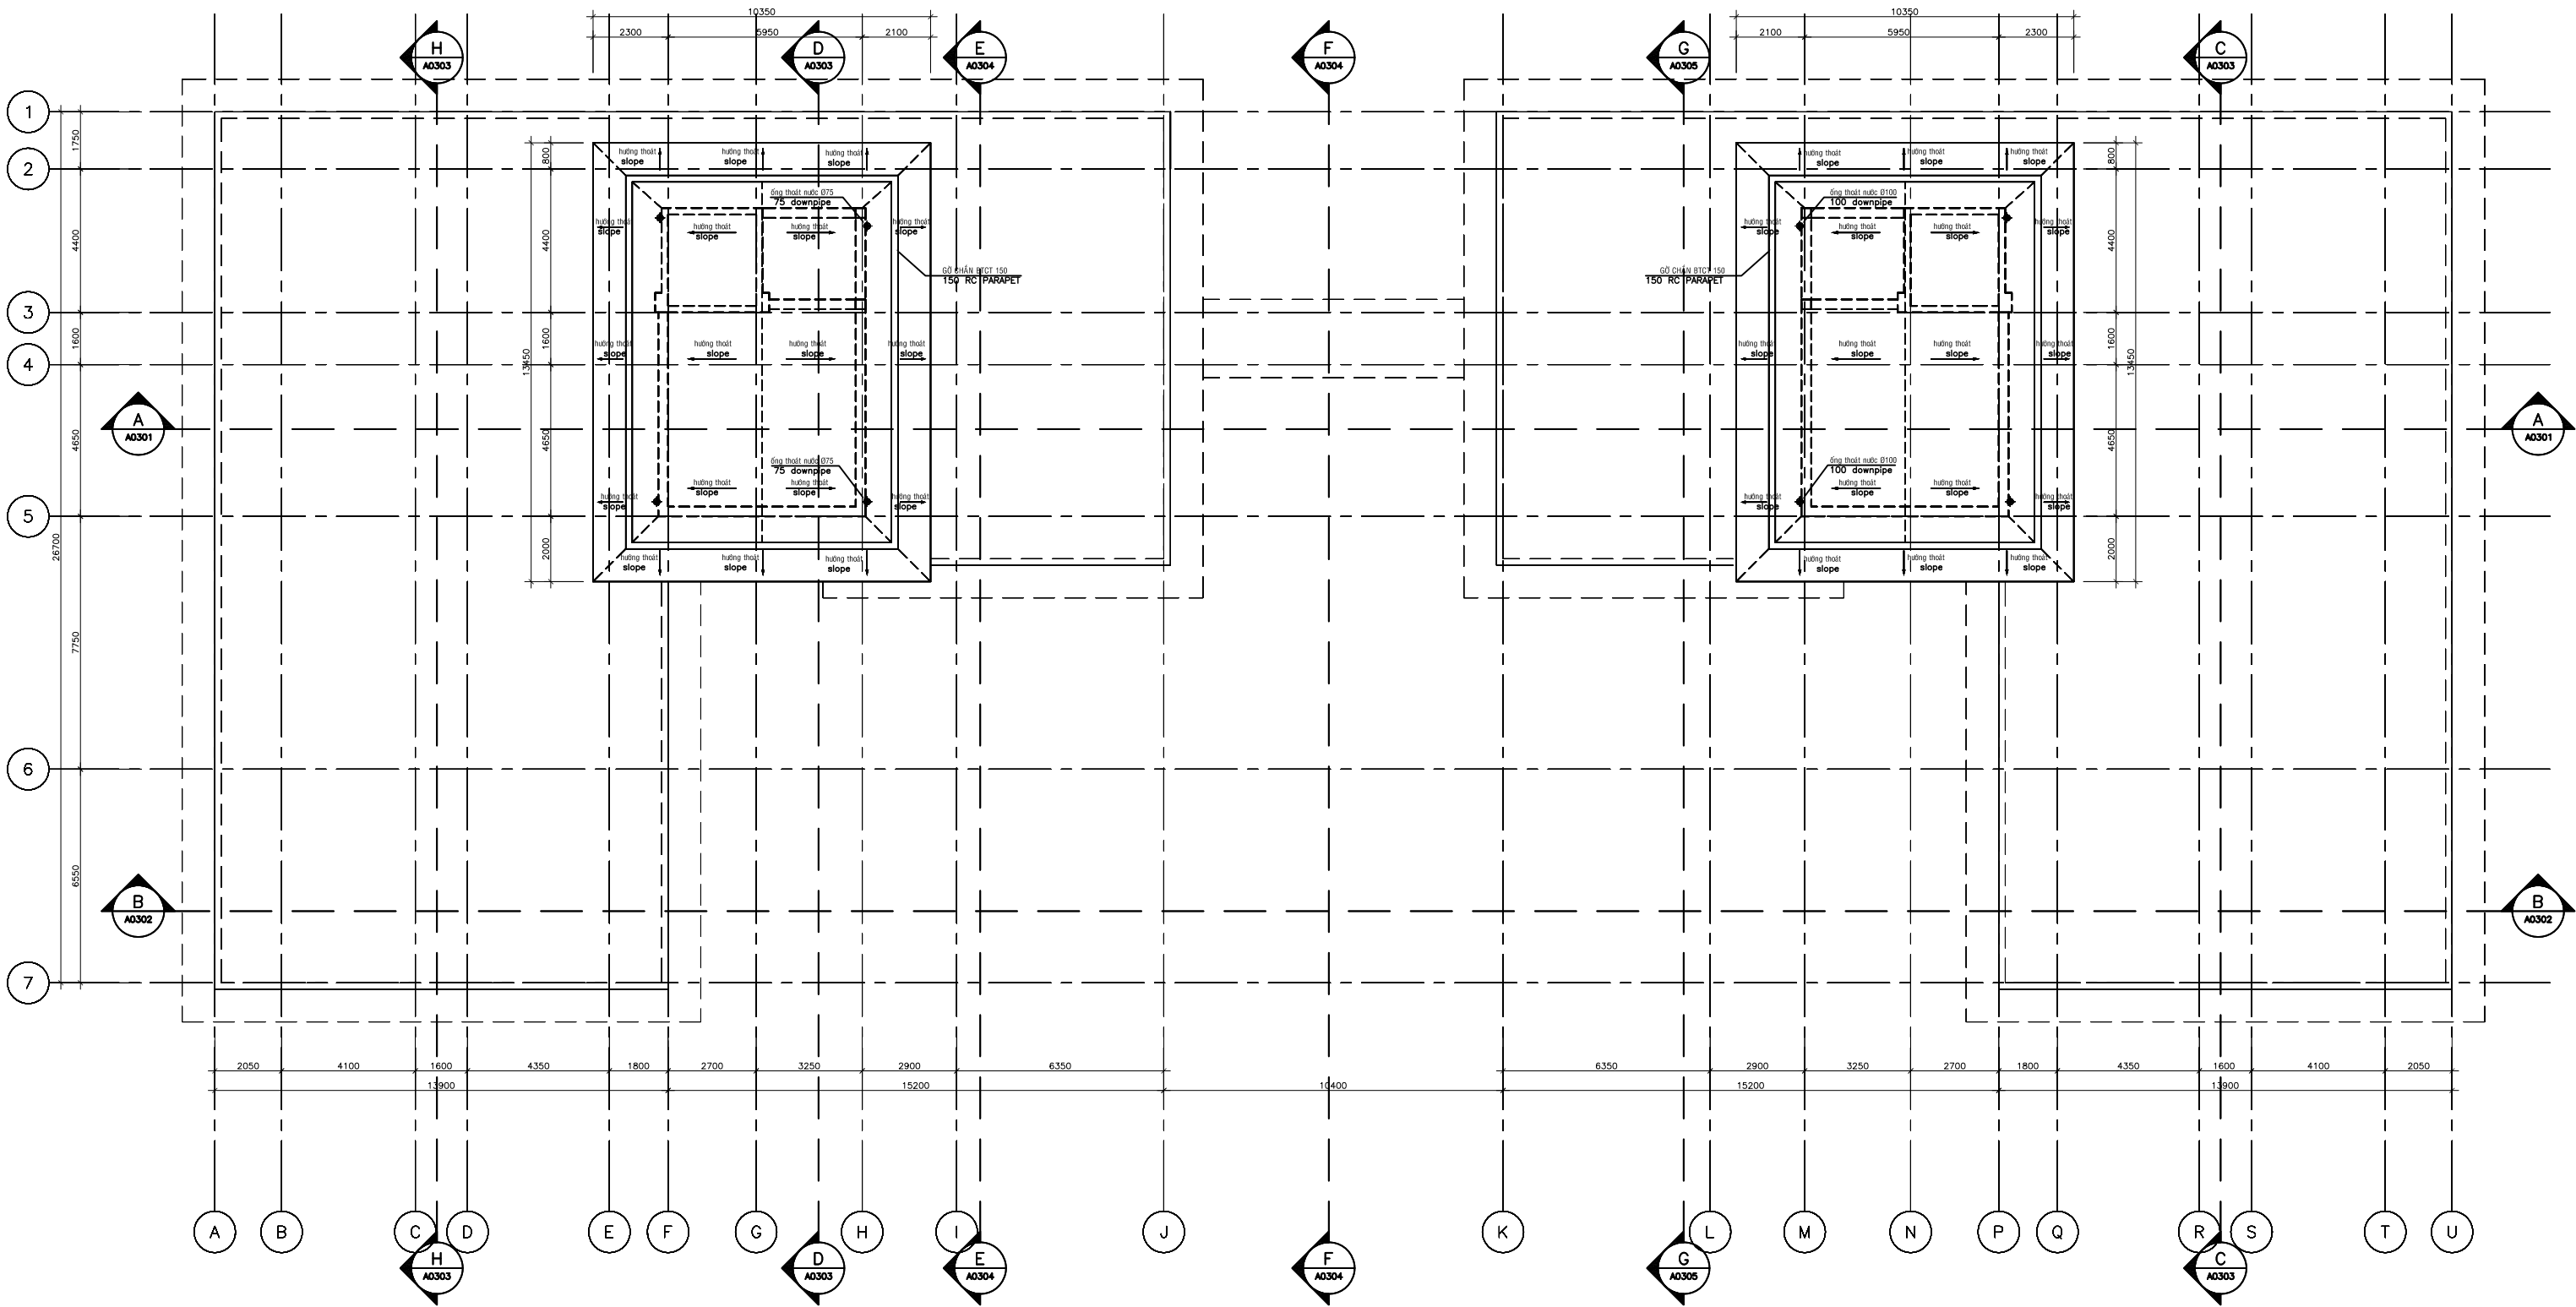

URL MẶT BẰNG TRÊN MÁI
UPPERROOF LEVEL

Tỷ Lệ: 1:100
Scale: 1:100